

LEGENDA

- úprava existujúceho NN vedenia
- existujúce NN vedenie
- existujúce VN vedenie
- existujúca trafostanica
- projektovaný podporný bod NN
- existujúci podporný bod NN - ostáva
- projektovaný prípojkový podporný bod NN
- existujúci prípojkový podporný bod NN
- existujúci podporný bod NN - demontáž
- projektovaný PB na povodné miesto
- projektovaná praporeková konzola
- projektované uzemnenie
- projektovaná istiacia skriňa na stĺpe
- existujúce uzemnenie
- existujúca istiacia skriňa na stĺpe
- projektovaný obmedzovač prepätia
- existujúce svetidlo
- existujúci elektromerový rozvádzač
- existujúci rozhlas
- územie neprístupné ťažkej technike

DOMOVÉ PRÍPOJKY (DP)


- DP realizovaná závesným káblom AYKYz
- DP realizovaná káblom uloženým v zemi
- ukončenie DP na strešniku s kotvou
- ukončenie DP na konzole
- kód rozsahu úprav DP

KÓDY ROZSAHU MONTÁŽE DP


- V - Výmena vodičov domovej prípojky
- S - Nový strešník
- K - Nová kotva strešníka
- P - Nová poisťková skriňa na stĺpe
- R - Rozpojovacia skriňa
- Z - Znovumontáž existujúcej DP
- P2(35,40) - Nová poisťková skriňa na stĺpe pre 2 odberateľov
- s - Spojka
- J - domová prípojka bez zmeny

LEGENDA - Armatúry pre vodič NFA2X

- KS - kotvná svorka ELBA
- ZS3 - závesná svorka ENSTO SO 130 do 30° základná varianta, ak nieje uvedená kotvná/ZS9
- ZS9 - závesná svorka ENSTO SO 136 do 90°


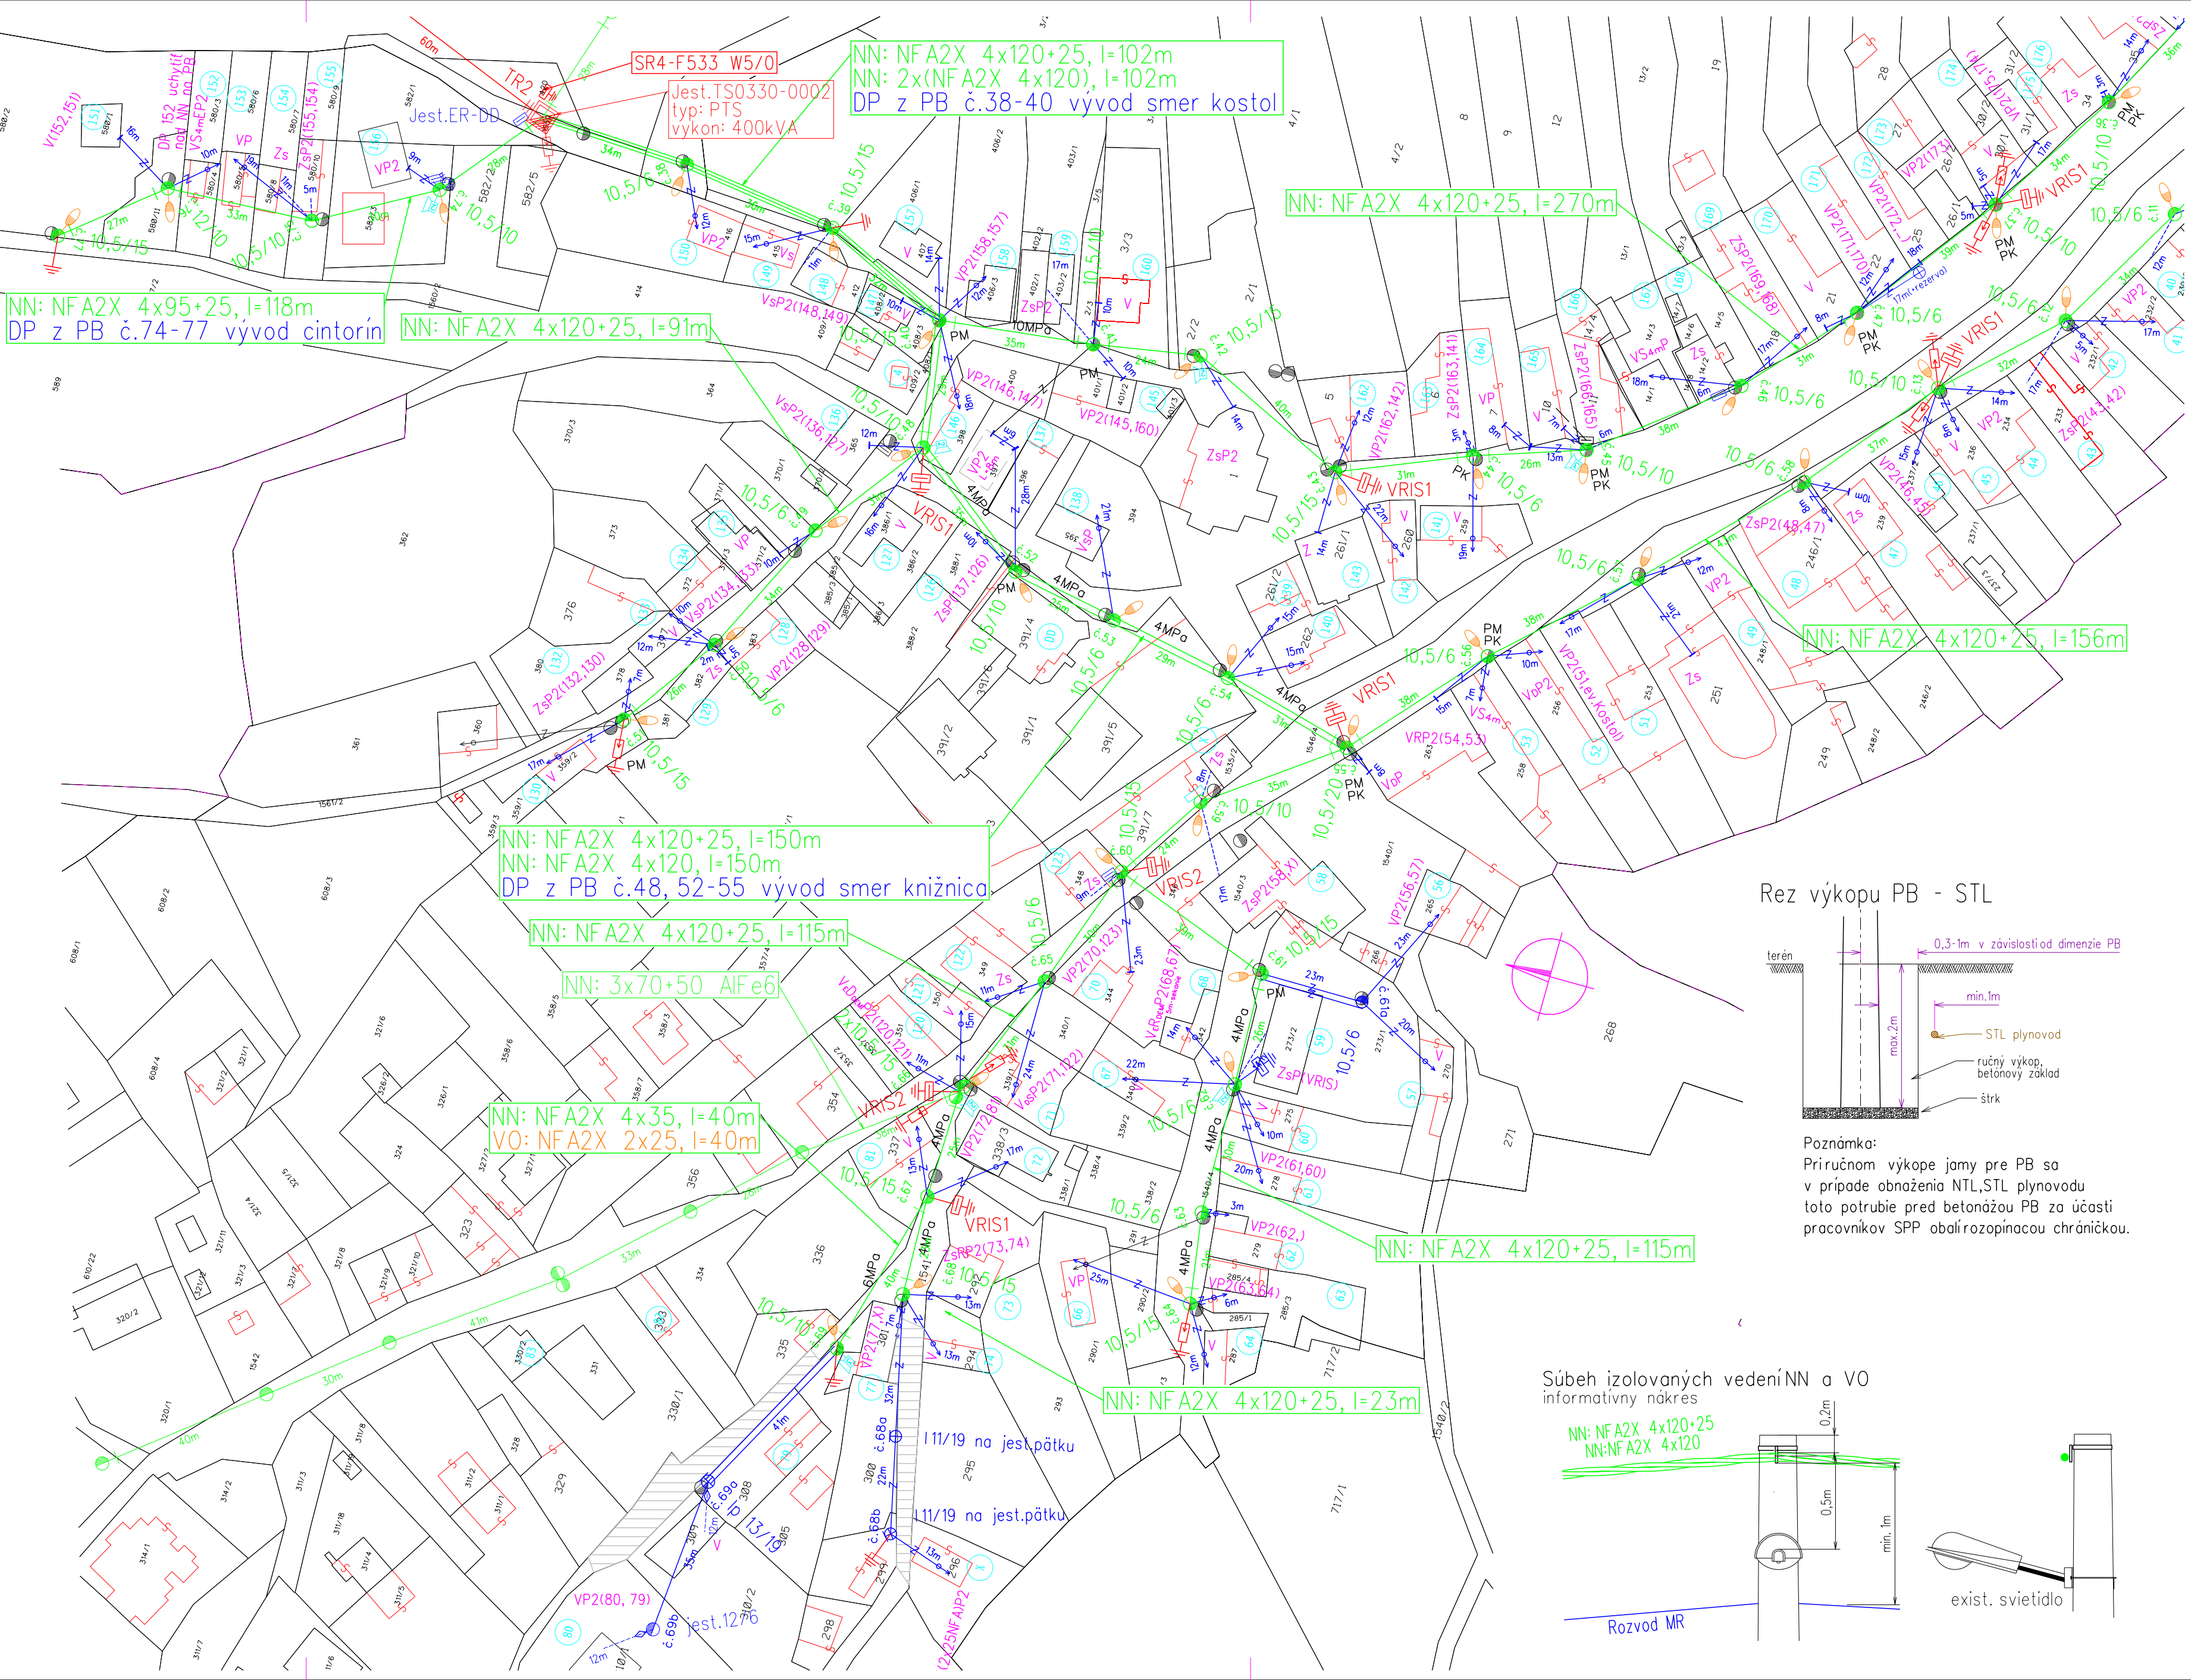


Rez výkopu PB - STL

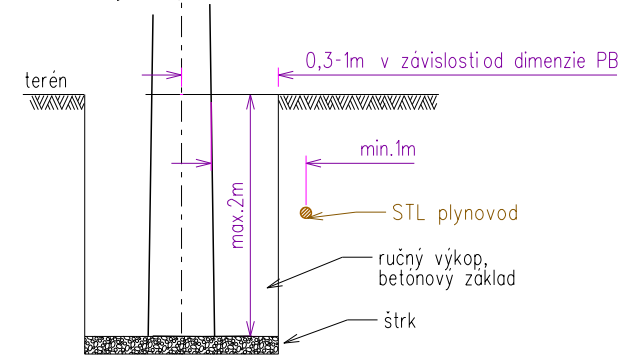

Poznámka:
Príručnom výkope jamy pre PB sa v prípade obnaženia NTL, STL plynovodu toto potrubie pred betonážou PB za účasti pracovníkov SPP obalí rozopinacou chráničkou.

Súbeh izolovaných vedení NN a VO

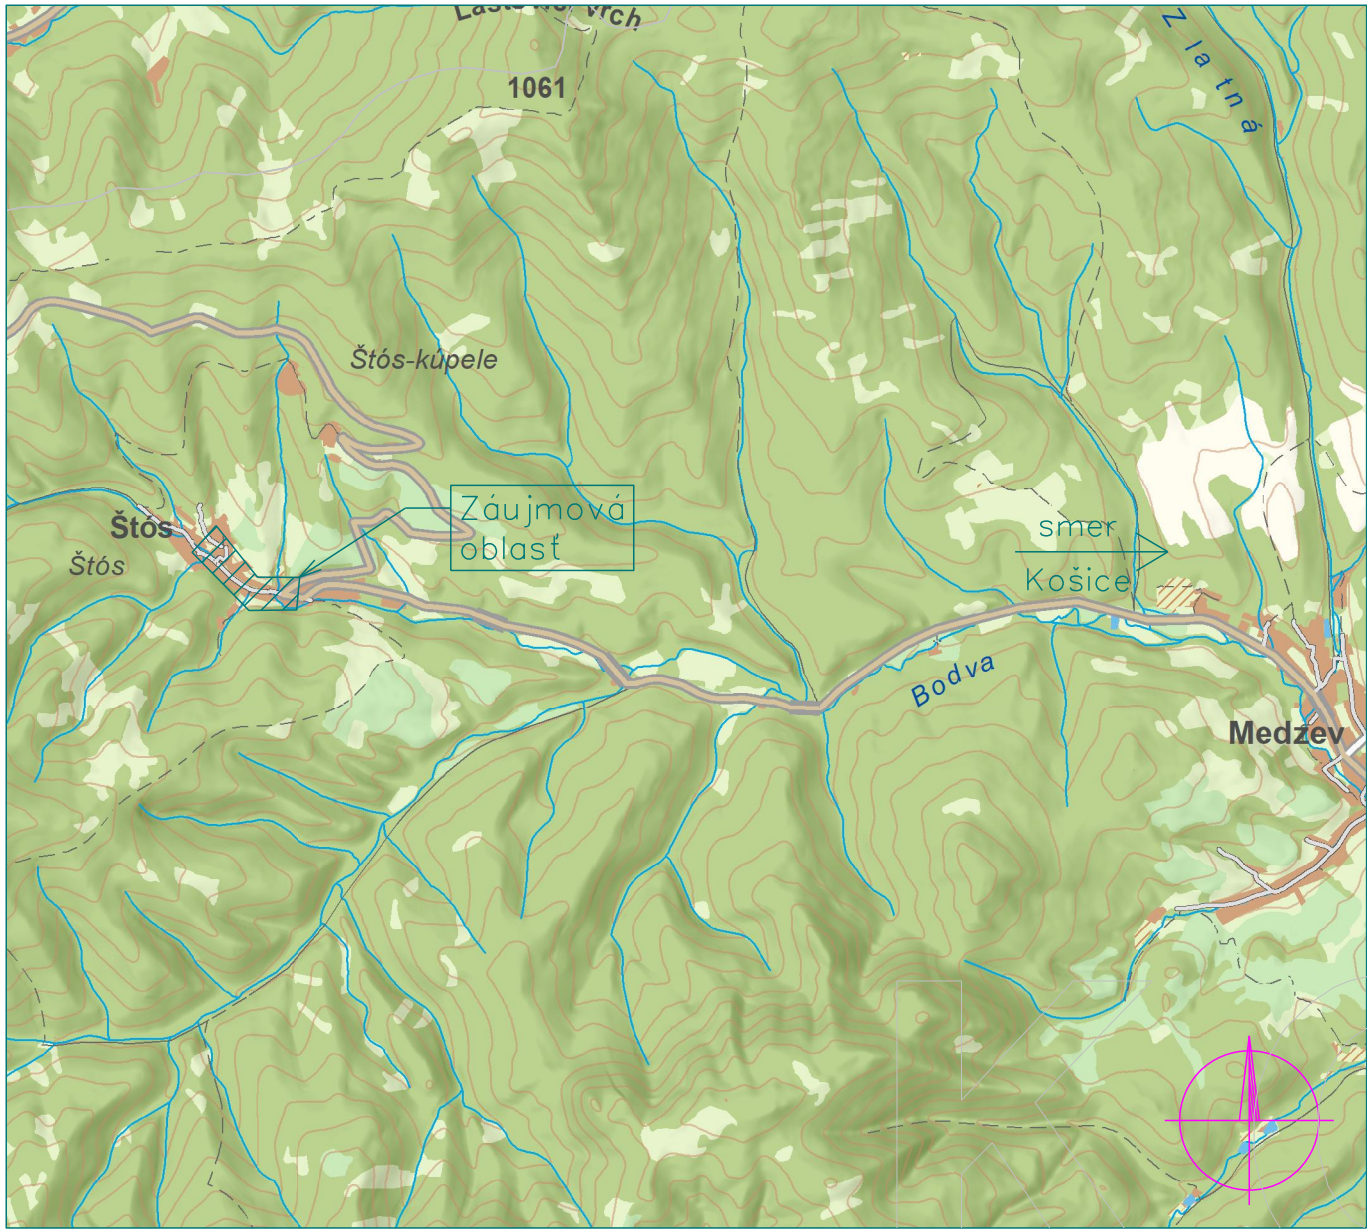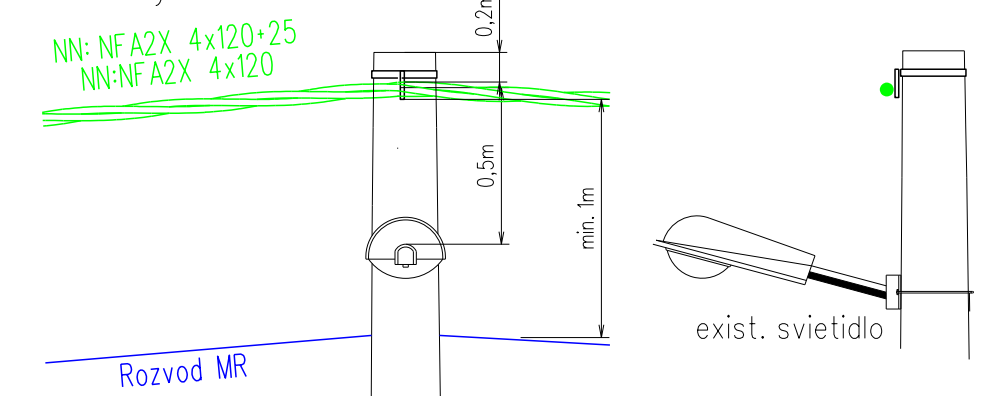

Celková situácia M 1: 50 000

NÁMRAZOVÁ OBLASŤ : ŤAŽKÁ (NN)
ZNEČISTENIE OBLASTI: MALÉ - Z I.

NN: 3/PEN ~ 400/230 V 50 Hz TN-C
VO: 1/PEN ~ 230 V 50 Hz TN-C

OCHRANNÉ OPATRENIA NN (STN 33 2000-4-41):

- samočinné odpojenie napájania
- dvojité alebo zosilnená izolácia

Mapové podklady : Informačný systém katastra nehnuteľností
© Úrad geodézie, kartografie a katastra Slovenskej republiky

ZODPOVEDNÝ PROJEKTANT	Ing. Božena Kajňaková	SADA	
VEDÚCI PROJEKTANT	Ing. Martin Berezňanin		
PROJEKTANT	Ing. Lukáš Kajňák		
VEDÚCI VYKRES	Ing. Martin Hajduk		
STAVEBNÍK	Východoslovenská distribučná a.s.		
MESTO STAVBY	Stós, V302	STUPEŇ	PROJEKT
NÁZOV STAVBY	Stós - úprava NN a DP	ČÍSLO ZAKAZKY	IP-12899
		DATUM	06/2025
		FORMÁT	4xA4
NÁZOV VÝKRESU	Montážny výkres	MERKA	1:1 000
			2