

LEGENDA

- úprava existujúceho NN vedenia
- existujúce NN vedenie
- existujúce VN vedenie
- existujúca trafostanica
- projektovaný podporný bod NN
- existujúci podporný bod NN - ostáva
- projektovaný prípojkový podporný bod NN
- existujúci prípojkový podporný bod NN
- existujúci podporný bod NN - demontáž
- projektovaný PB na povodne miesto
- projektovaná prúporcová konzola
- projektované uzemnenie
- projektovaná istiacia skriňa na stípe
- existujúce uzemnenie
- existujúca istiacia skriňa na stípe
- projektovaný obmedzovač prepätia
- existujúce svietidlo
- existujúci elektromerový rozvádzač
- existujúci ozhlas
- územie neprístupné ťažkej technike

LEGENDA - Armatúry pre vodič NFA2X


- KS - kotevná svorka ELBA
- ZS3 - závesná svorka ENSTO SO 130 do 30° základná varianta, ak nie je uvedá kotevná/ZS9
- ZS9 - závesná svorka ENSTO SO 136 do 90°

KÓDY ROZSAHU MONTÁŽE DP


- V - Výmena vodičov domovej prípojky
- S - Nový strešník
- K - Nová kotva strešníka
- P - Nová poistková skriňa na stípe
- R - Rozpojovacia skriňa
- Z - Znovumontáž existujúcej DP
- P2(35,40) - Nová poistková skriňa na stípe pre 2 odberateľov
- s - Spojka
- J - domová prípojka bez zmeny

DOMOVÉ PRÍPOJKY (DP)

- Z - DP realizovaná závesným káblom AYKYz
- DP realizovaná káblom uloženým v zemi
- ukončenie DP na strešníku s kotvou
- ukončenie DP na konzole
- VSKP - kód rozsahu úprav DP


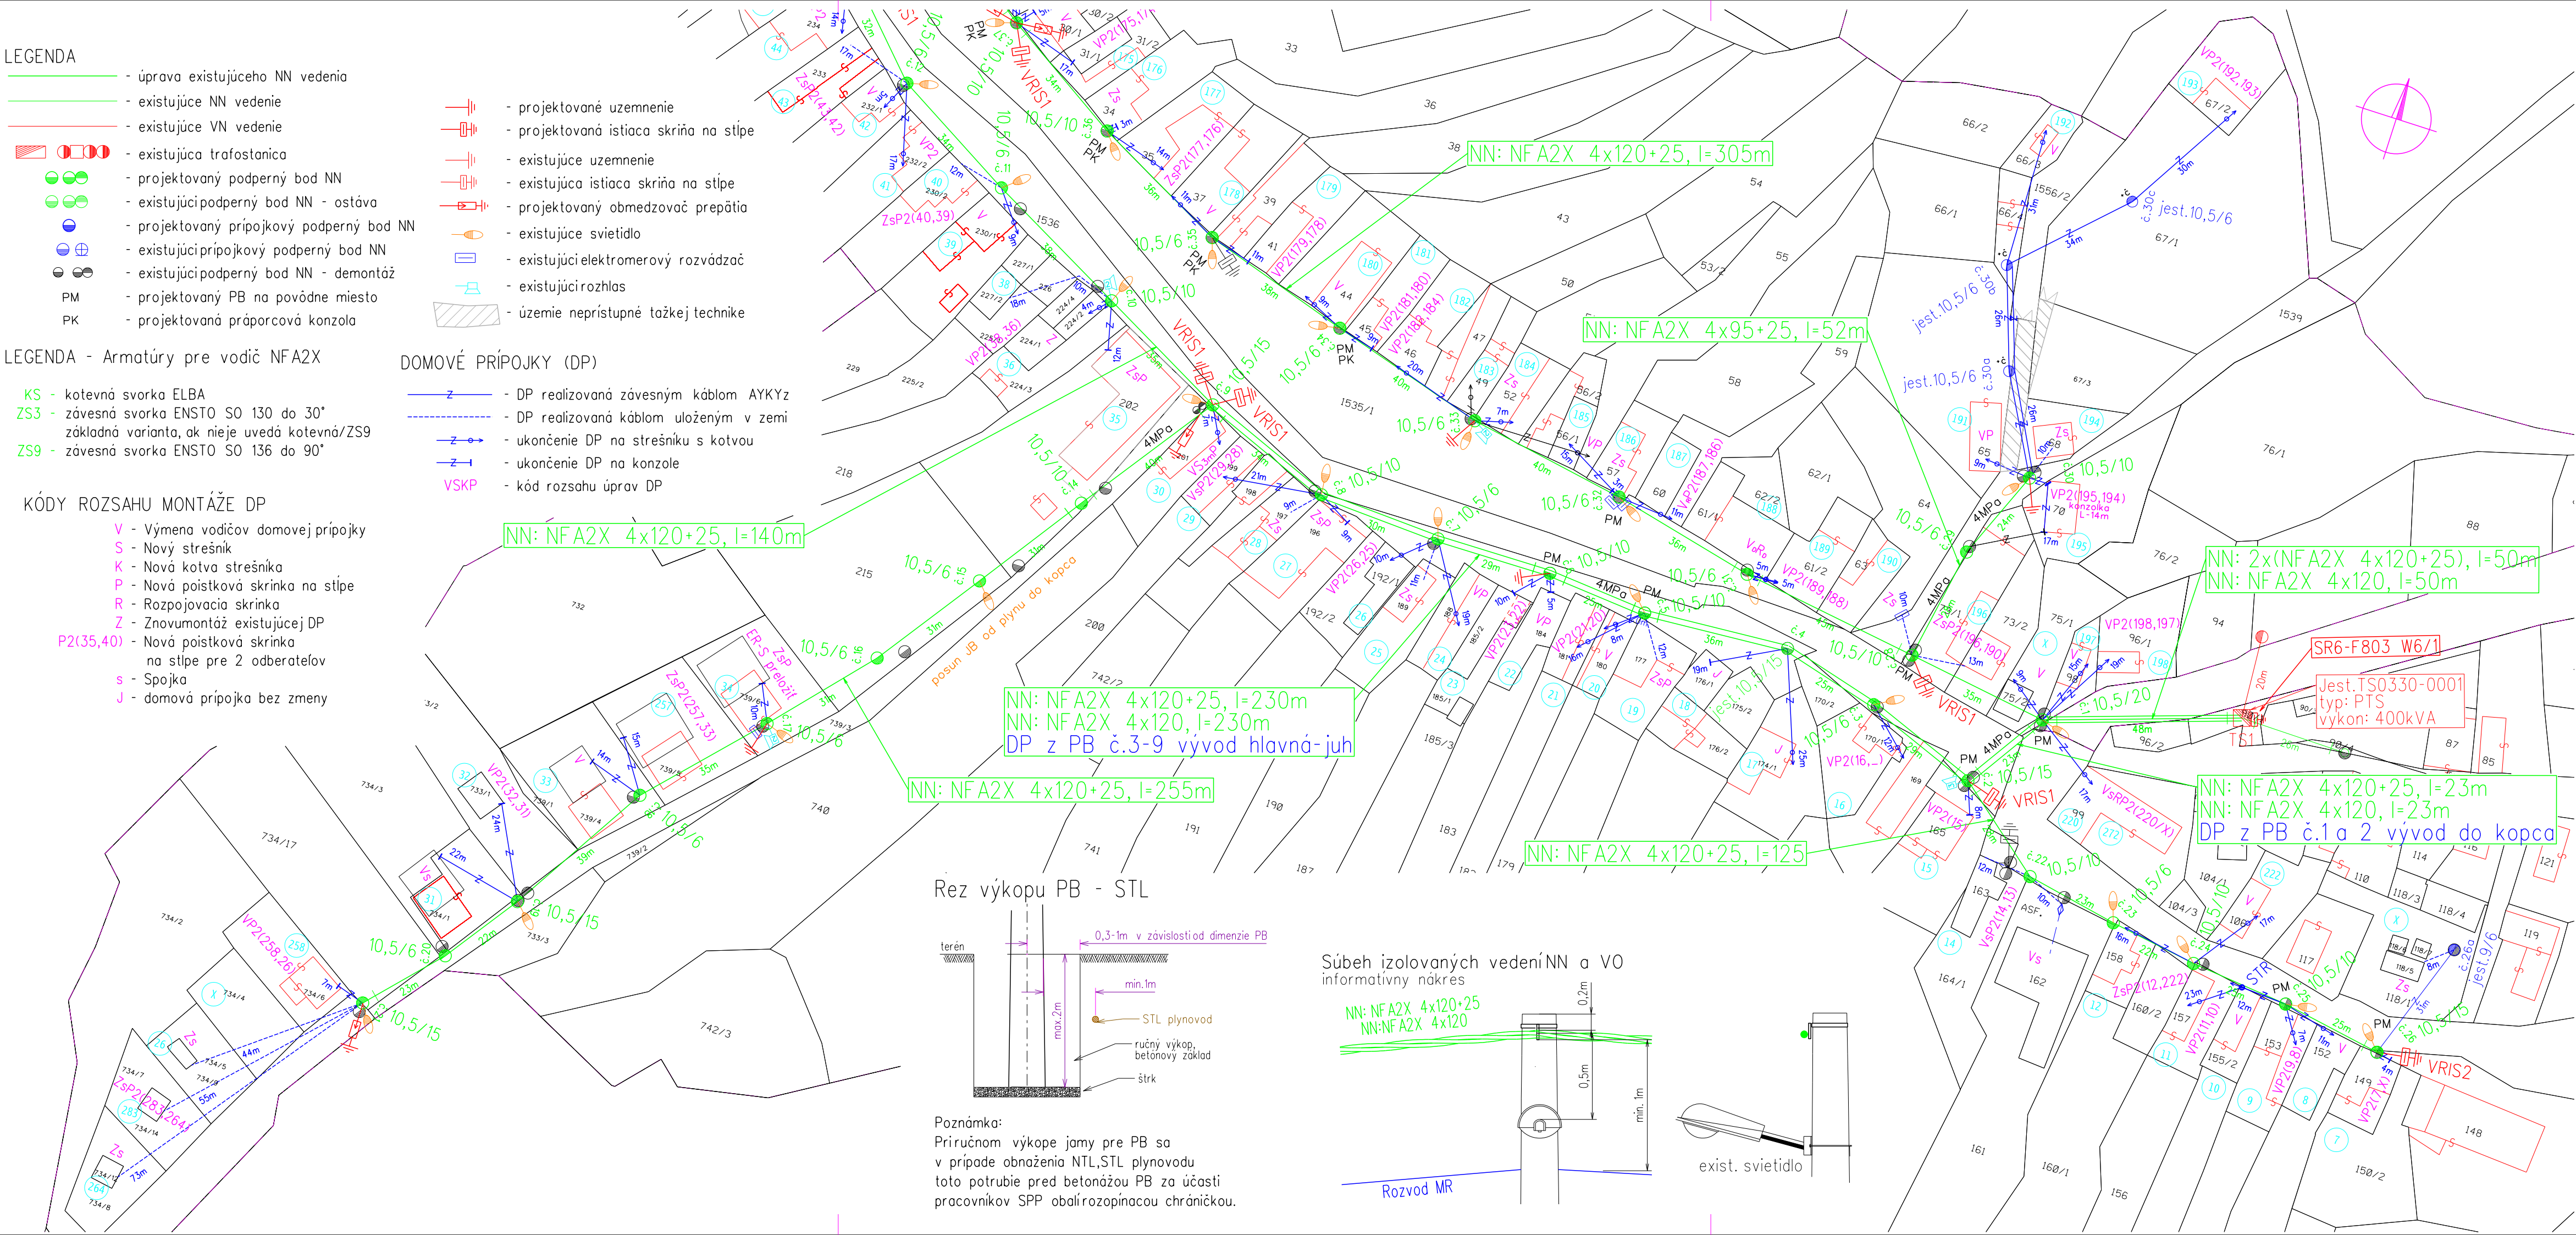


Rez výkopu PB - STL

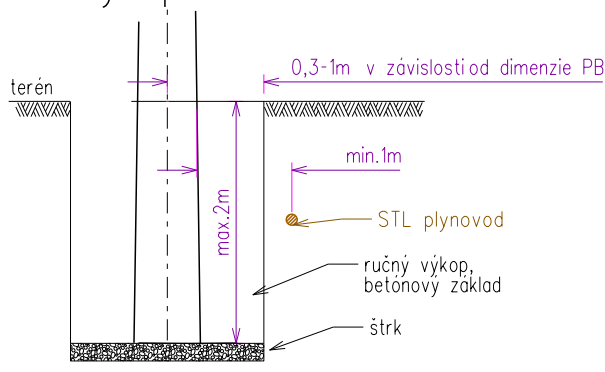

Poznámka:
Príručnom výkope jamy pre PB sa v prípade obnaženia NTL, STL plynovodu toto potrubie pred betonážou PB za účasti pracovníkov SPP obalí rozopinacou chráničkou.

Súbeh izolovaných vedení NN a VO
informatívny náčrt

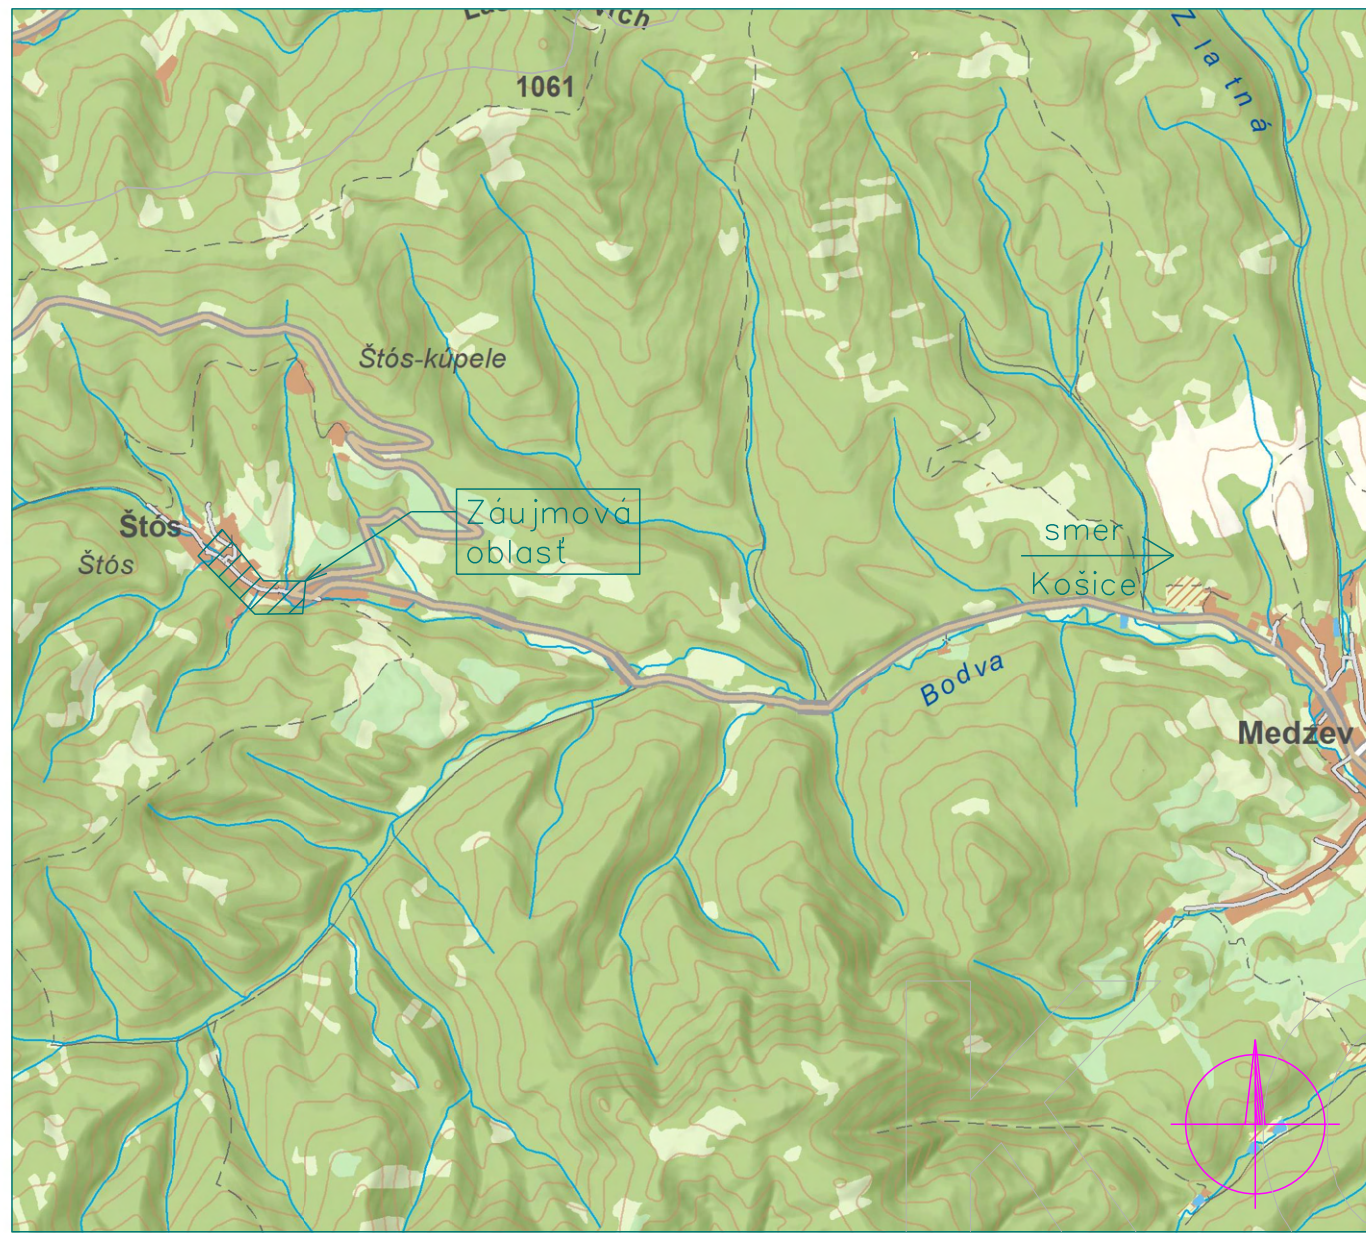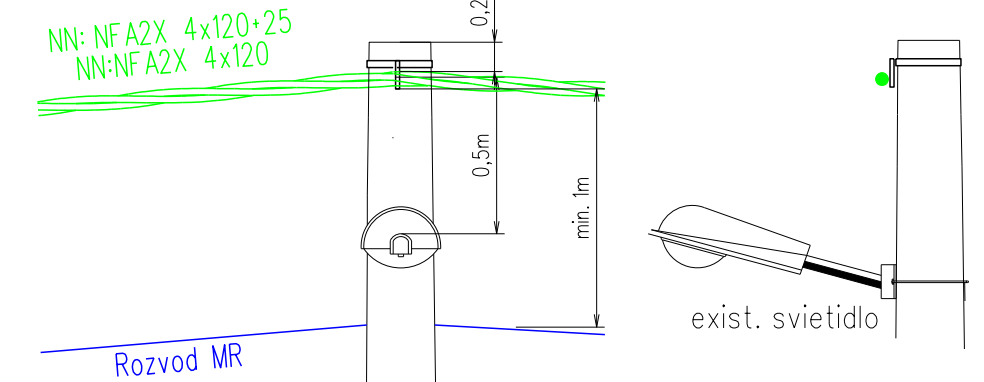

Celková situácia M 1 : 50 000

NÁMRAZOVÁ OBLASŤ : ŤAŽKÁ (NN)
ZNEČISTENIE OBLASTI: MALÉ - Z I.
NN: 3/PEN ~ 400/230 V 50 Hz TN-C
VO: 1/PEN ~ 230 V 50 Hz TN-C

OCHRANNÉ OPATRENIA NN (STN 33 2000-4-41):
- samočinné odpojenie napájania
- dvojité alebo zosilnená izolácia

Mapové podklady : Informačný systém katastra nehnuteľností
© Úrad geodézie, kartografie a katastra Slovenskej republiky

ZODPOVEDNÝ PROJEKTANT	Ing. Božena Kajňáková	SADA	
VEDÚCI PROJEKTANT	Ing. Martin Berezňanin		
PROJEKTANT	Ing. Lukáš Kajňák		
VEDÚCI VÝKRES	Ing. Martin Hajduk		
STAVEBNÍK	Východoslovenská distribučná a.s.		
MESTO STAVBY	Štós, V302	STUPEN	PROJEKT
NÁZOV STAVBY	Štós - úprava NN a DP	ČÍSLO ZNAČKY	IP-12899
		DÁTUM	04/2025
		FORMÁT	6x44
NÁZOV VÝKRESU	Montážny výkres	MERKA	1 : 1 000